


FOYER EG

MFG 2
84.67 m²

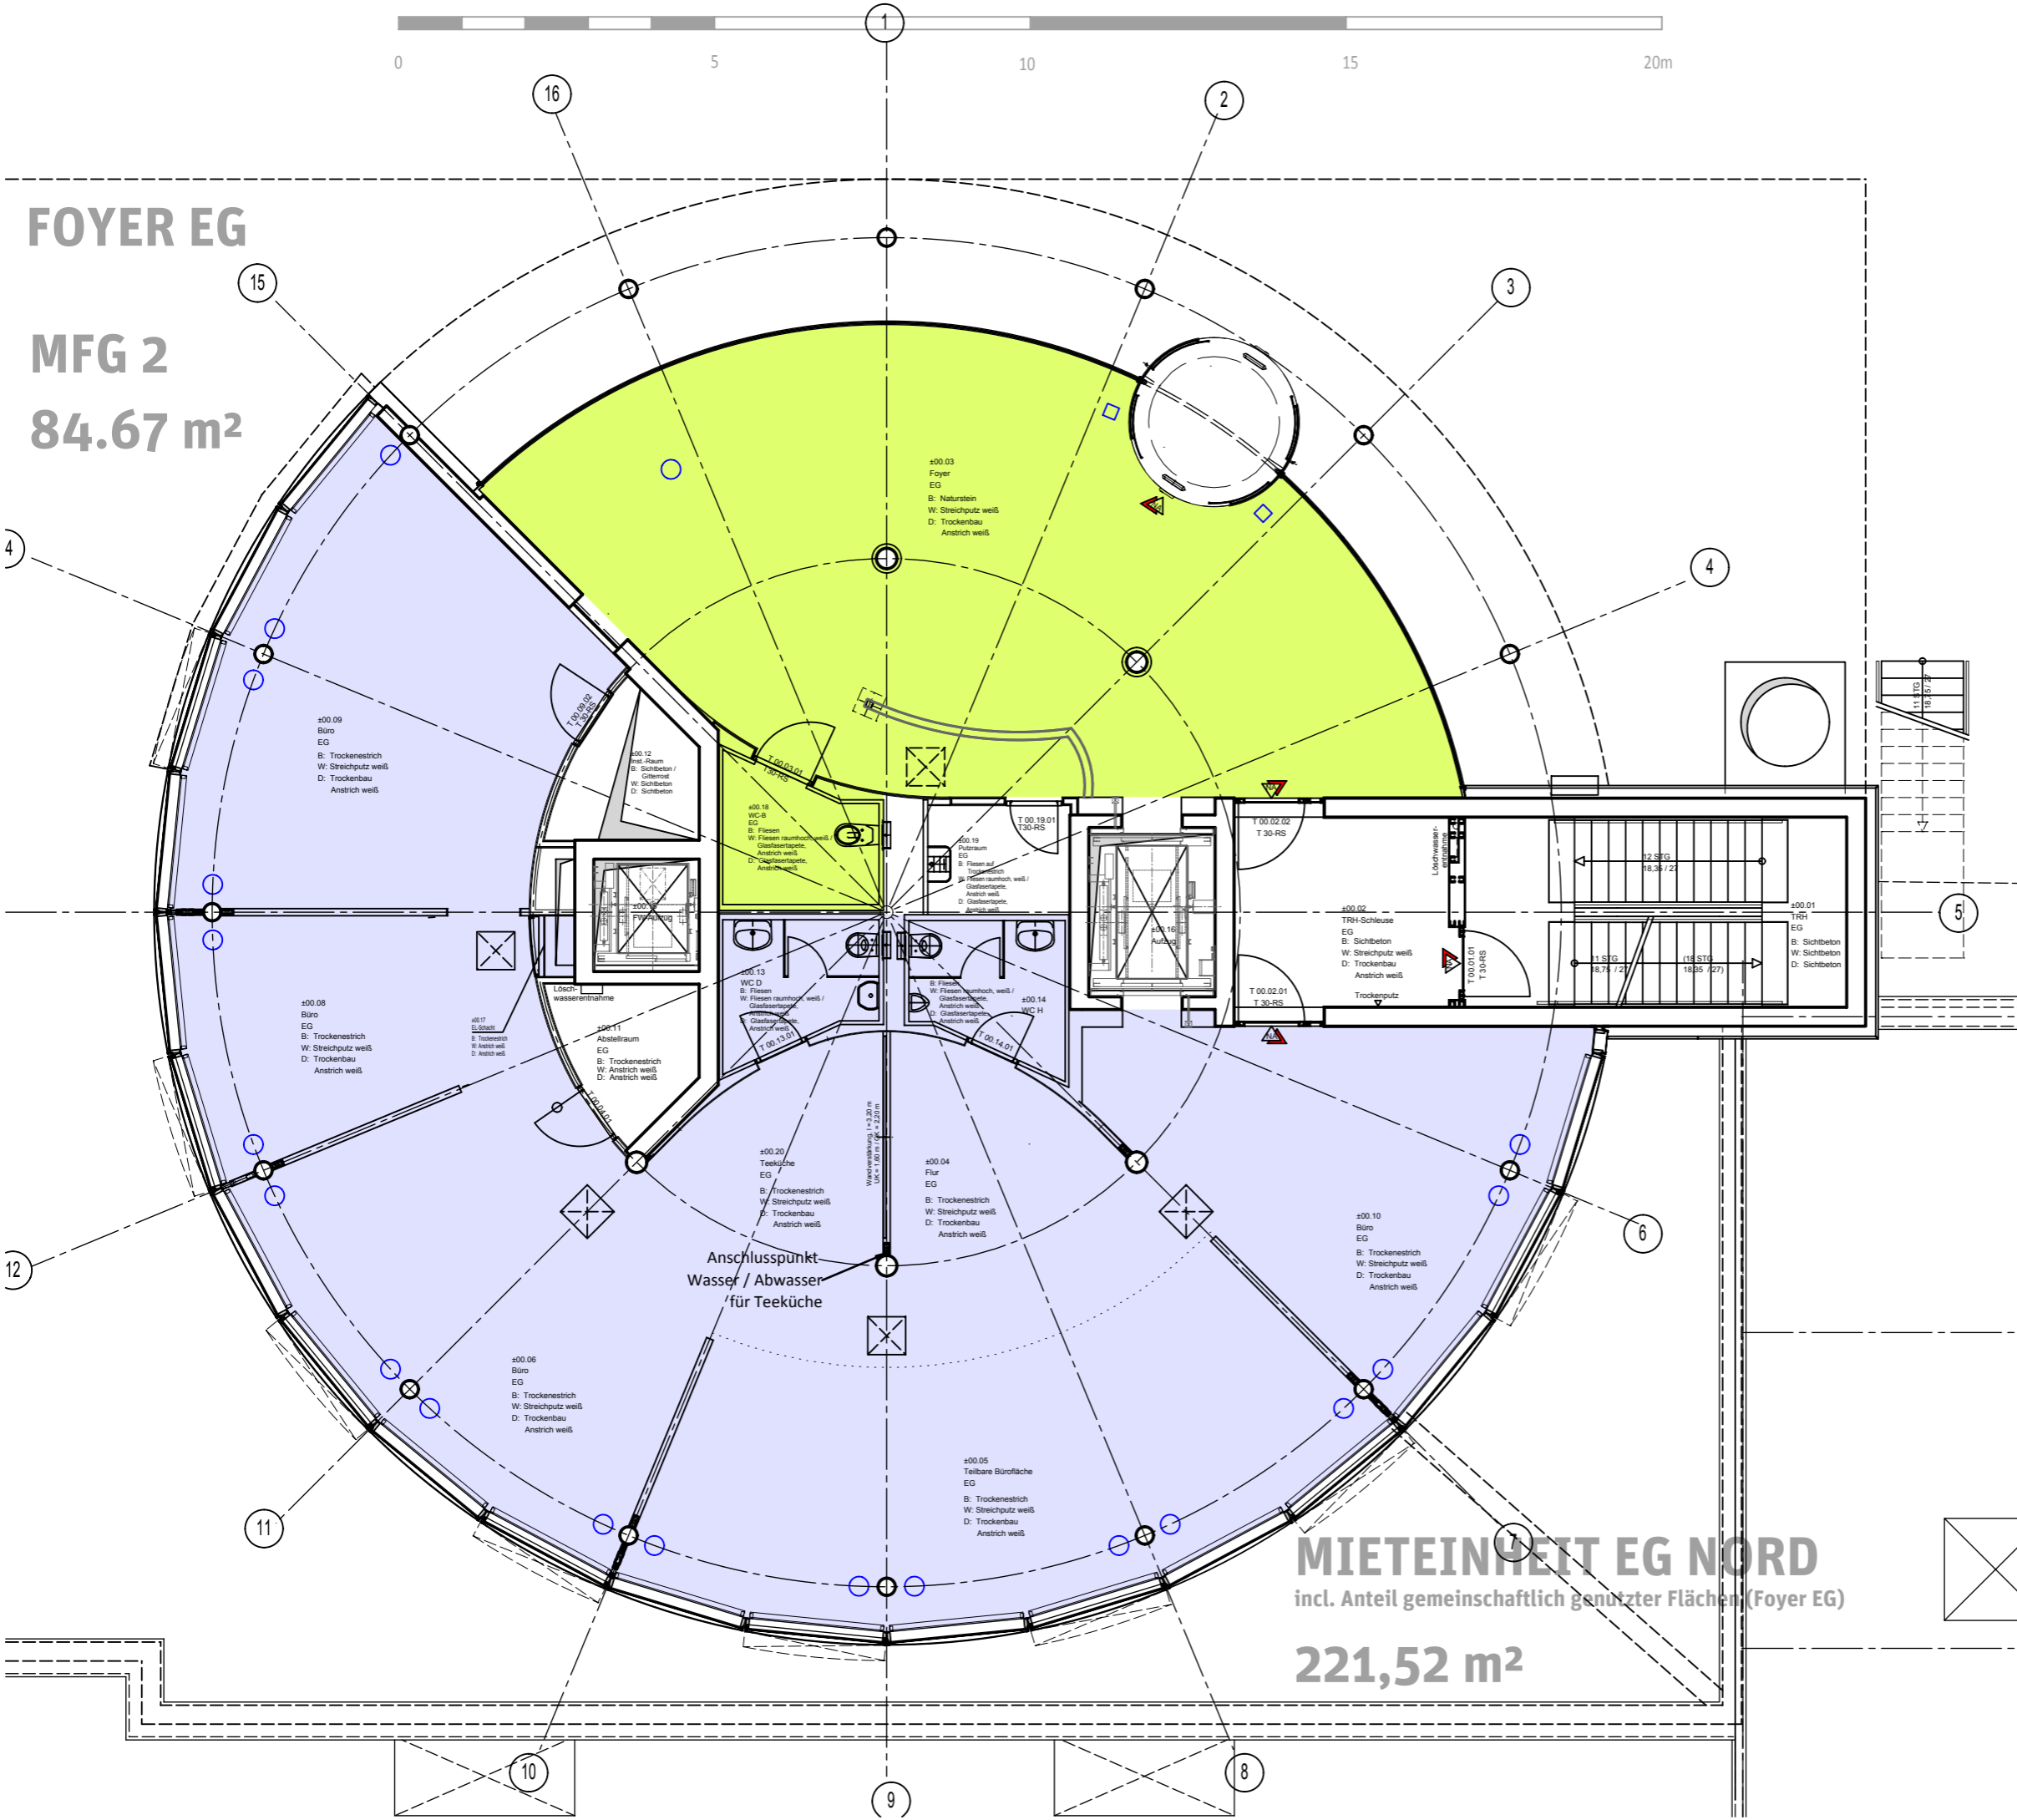

MIETEINHEIT EG NORD
incl. Anteil gemeinschaftlich genutzter Flächen (Foyer EG)
221,52 m²




PLANVERFASSER:
MARKUS PFEIL
FREIER ARCHITEKT
TORÄCKERSTRASSE 11
71665 VAHINGEN / ENZ - ENSINGEN
TEL.: 07042 / 81 72 97

BAUVORHABEN:
VERWALTUNGSGEBÄUDE MIT LAGER,
VERKAUFSRÄUME UND CONTAINERHALLE
KISSLINGWEG 69
75417 MÜHLACKER

BAUHERR:
MT IMMOBILIEN GmbH & Co. KG
EICHENLAUBWEG 31
75181 PFORZHEIM

ZEICHNUNG:
GRUNDRISS EG TOWER
MIETFLÄCHEN

PRJNR.: 11013	ZEICHNER: MP	PLANGRÖSSE: DIN A 3
MASSSTAB: 1 : 200	DATUM GEFERTIGT: 02.02.2012	NR: M 05

LTM MÜHLACKER